


DIENSTLEISTUNGSFLÄCHE 4 RIVA PARADISO 18

Etage..... EG
Fläche 174.2 m²
Raumhöhe 2.85 m
Lager 10.4 m²


CHF/m²/Jahr 384.–
Nettomiete..... 5575.–
Nebenkosten 580.–
Bruttomiete 6155.–

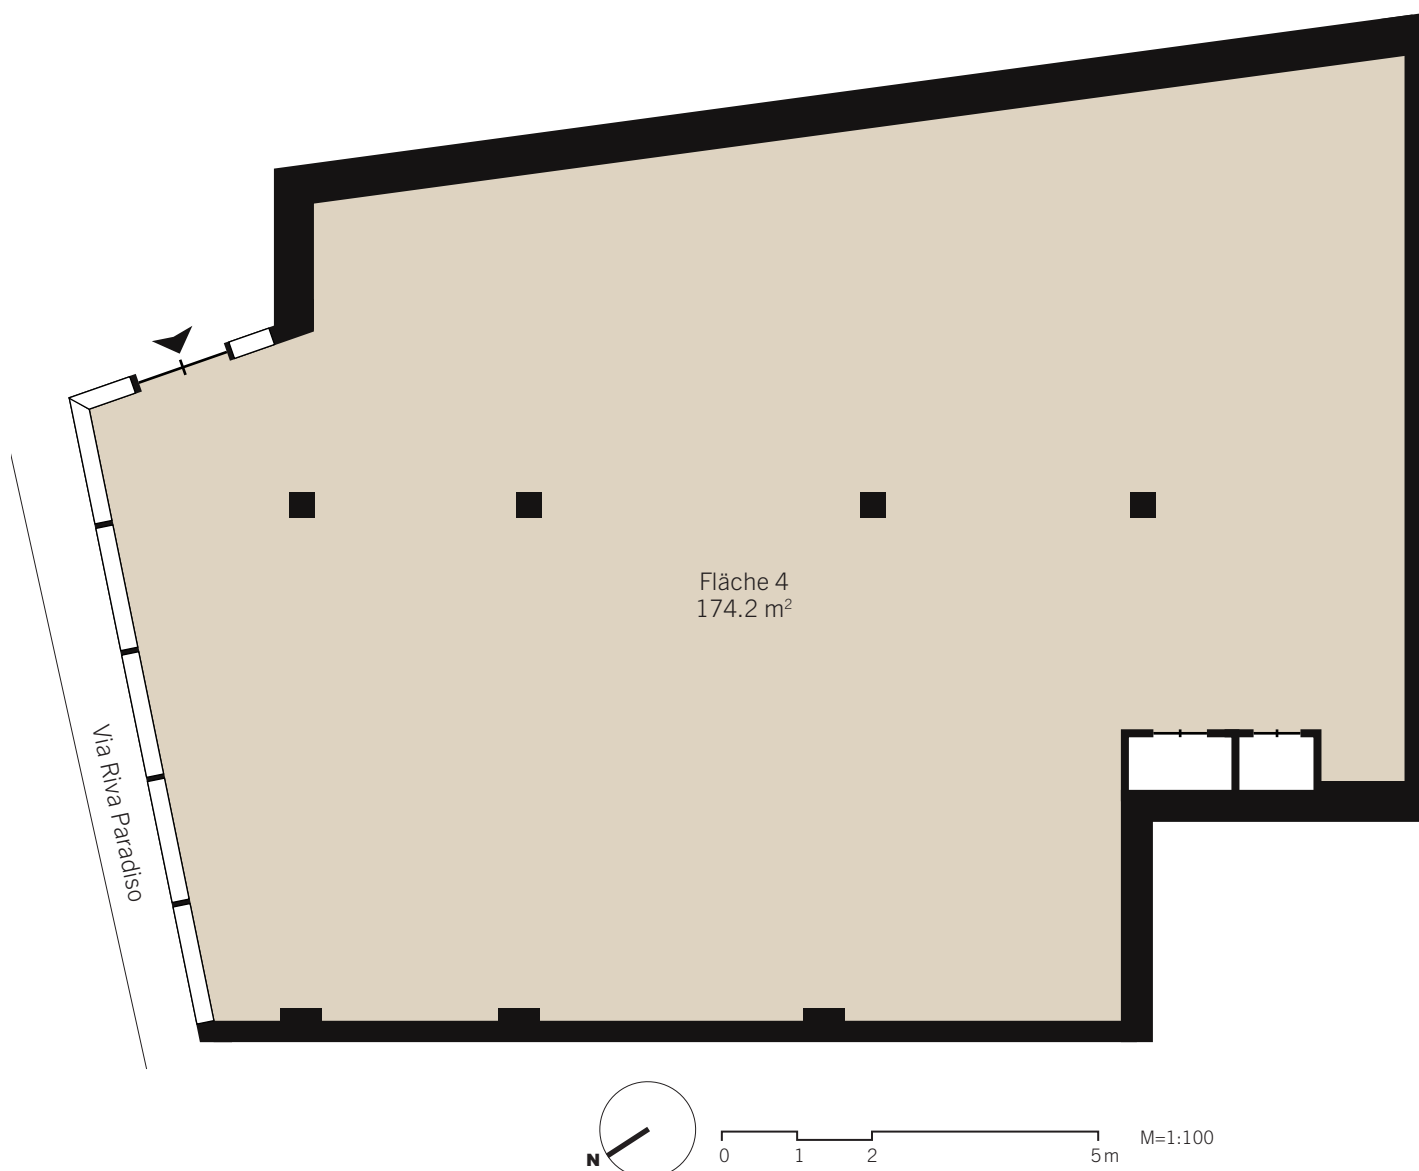

DIENSTLEISTUNGSFLÄCHE 5 RIVA PARADISO 18

Etage..... EG
Fläche 82.3 m²
Raumhöhe 2.85 m
Lager 10.7 m²


CHF/m²/Jahr 384.–
Nettomiete..... 2635.–
Nebenkosten 270.–
Bruttomiete 2905.–

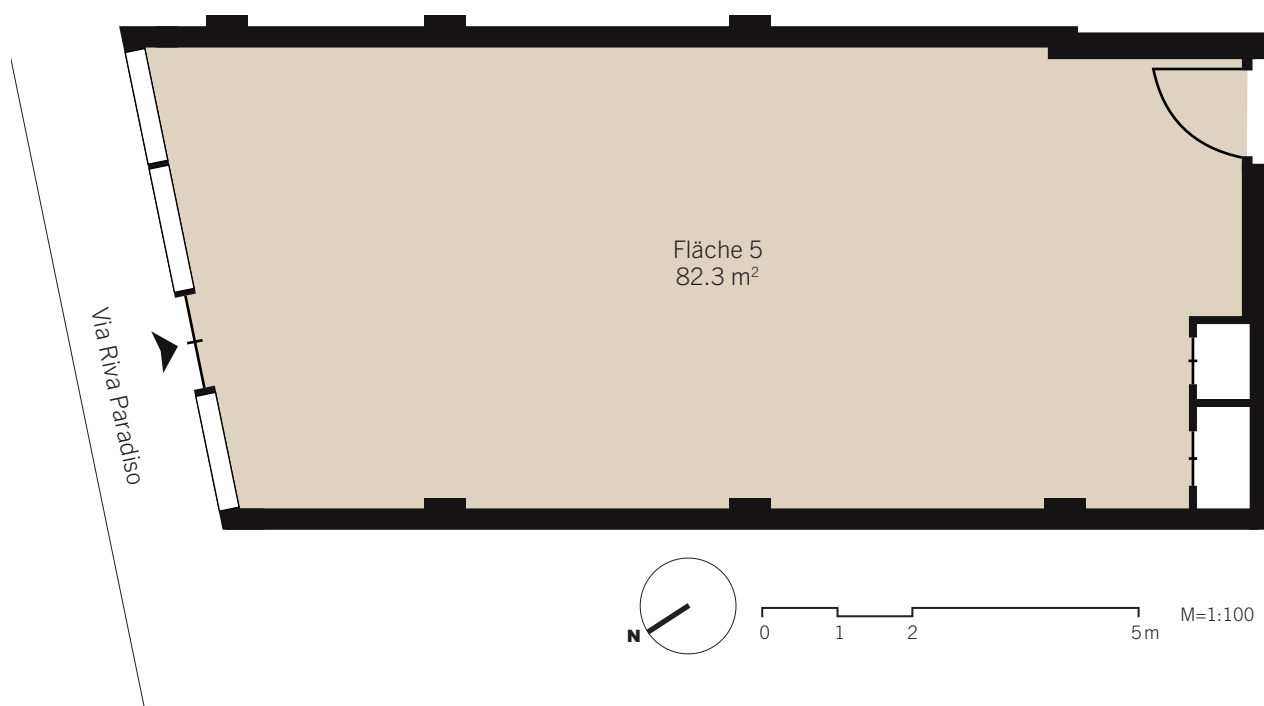

DIENSTLEISTUNGSFLÄCHE 6 RIVA PARADISO 18

Etage..... EG
Fläche 62.2 m²
Raumhöhe 2.85 m
Lager 10.7 m²

CHF/m²/Jahr 384.–
Nettomiete..... 1990.–
Nebenkosten 200.–
Bruttomiete 2190.–

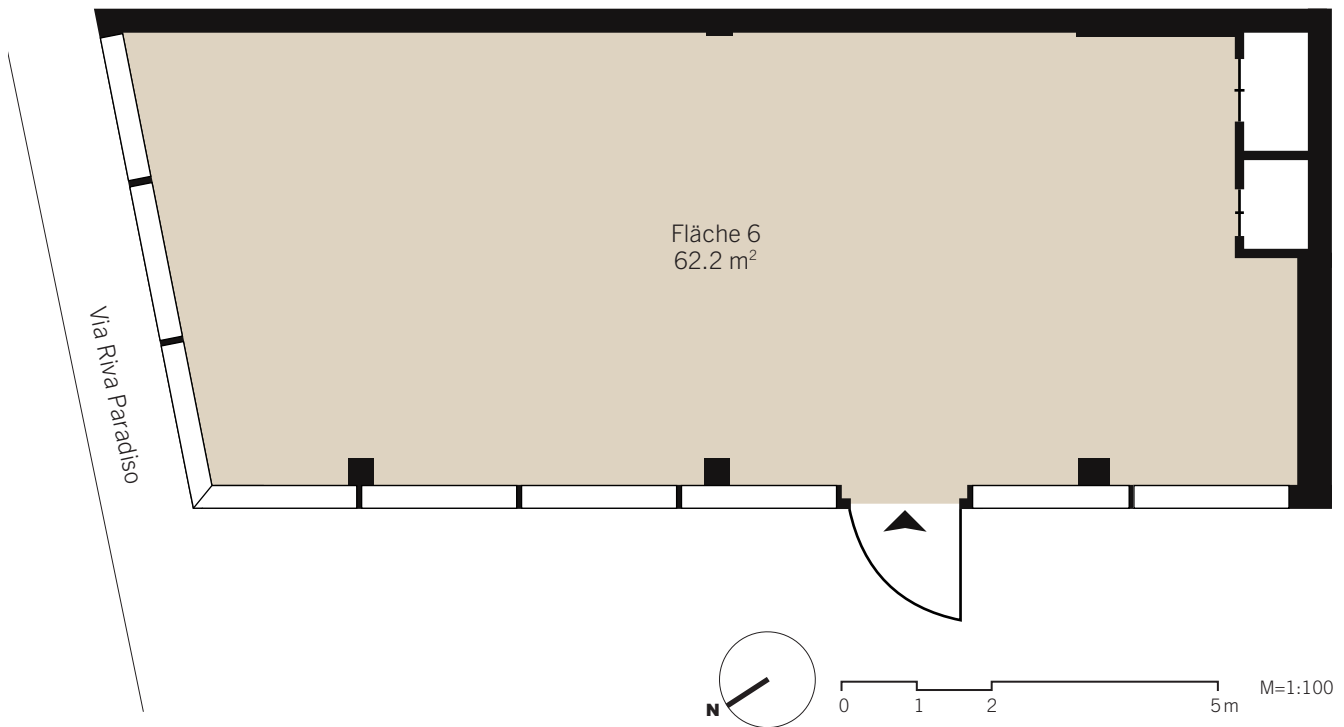

DIENSTLEISTUNGSFLÄCHE 6.1 RIVA PARADISO 18

Etage..... EG
Fläche 30.3 m²
Raumhöhe 2.85 m

CHF/m²/Jahr 384.–
Nettomiete..... 970.–
Nebenkosten 100.–
Bruttomiete 1070.–



0 1 2 5m M=1:100

Beratung und Vermietung: Livit AG, Real Estate Management
Via F. Pelli 13, 6900 Lugano, Tel. +41 58 360 34 09, www.livit.ch

Haftungsausschluss: Alle Angaben, Pläne, Zeichnungen usw. sind unverbindlich.
Wir behalten uns Änderungen bis zur Fertigstellung des Baus vor.