


Le Terrazze

VIVERE IN PARADISO

COLLINA

Wohnungsnummer 7
Zimmer 3.5
Etage 1. Obergeschoss
Fläche 96.7 m²
Keller 4.9 m²

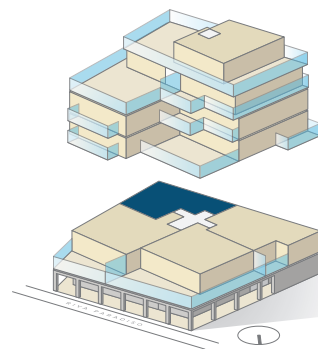

Beratung und Vermietung: Livit AG, Real Estate Management
Via F. Pelli 13, 6900 Lugano, Tel. +41 58 360 34 09, www.livit.ch

Haftungsausschluss: Alle Angaben, Pläne, Zeichnungen usw. sind unverbindlich.
Wir behalten uns Änderungen bis zur Fertigstellung des Baus vor.



Livit
Real Estate Management

Le Terrazze

VIVERE IN PARADISO

SAN SALVATORE

Wohnungsnummer	8
Zimmer	3.5
Etage	1. Obergeschoss
Fläche	102.4 m ²
Terrasse	12.8 m ²
Keller	5.5 m ²

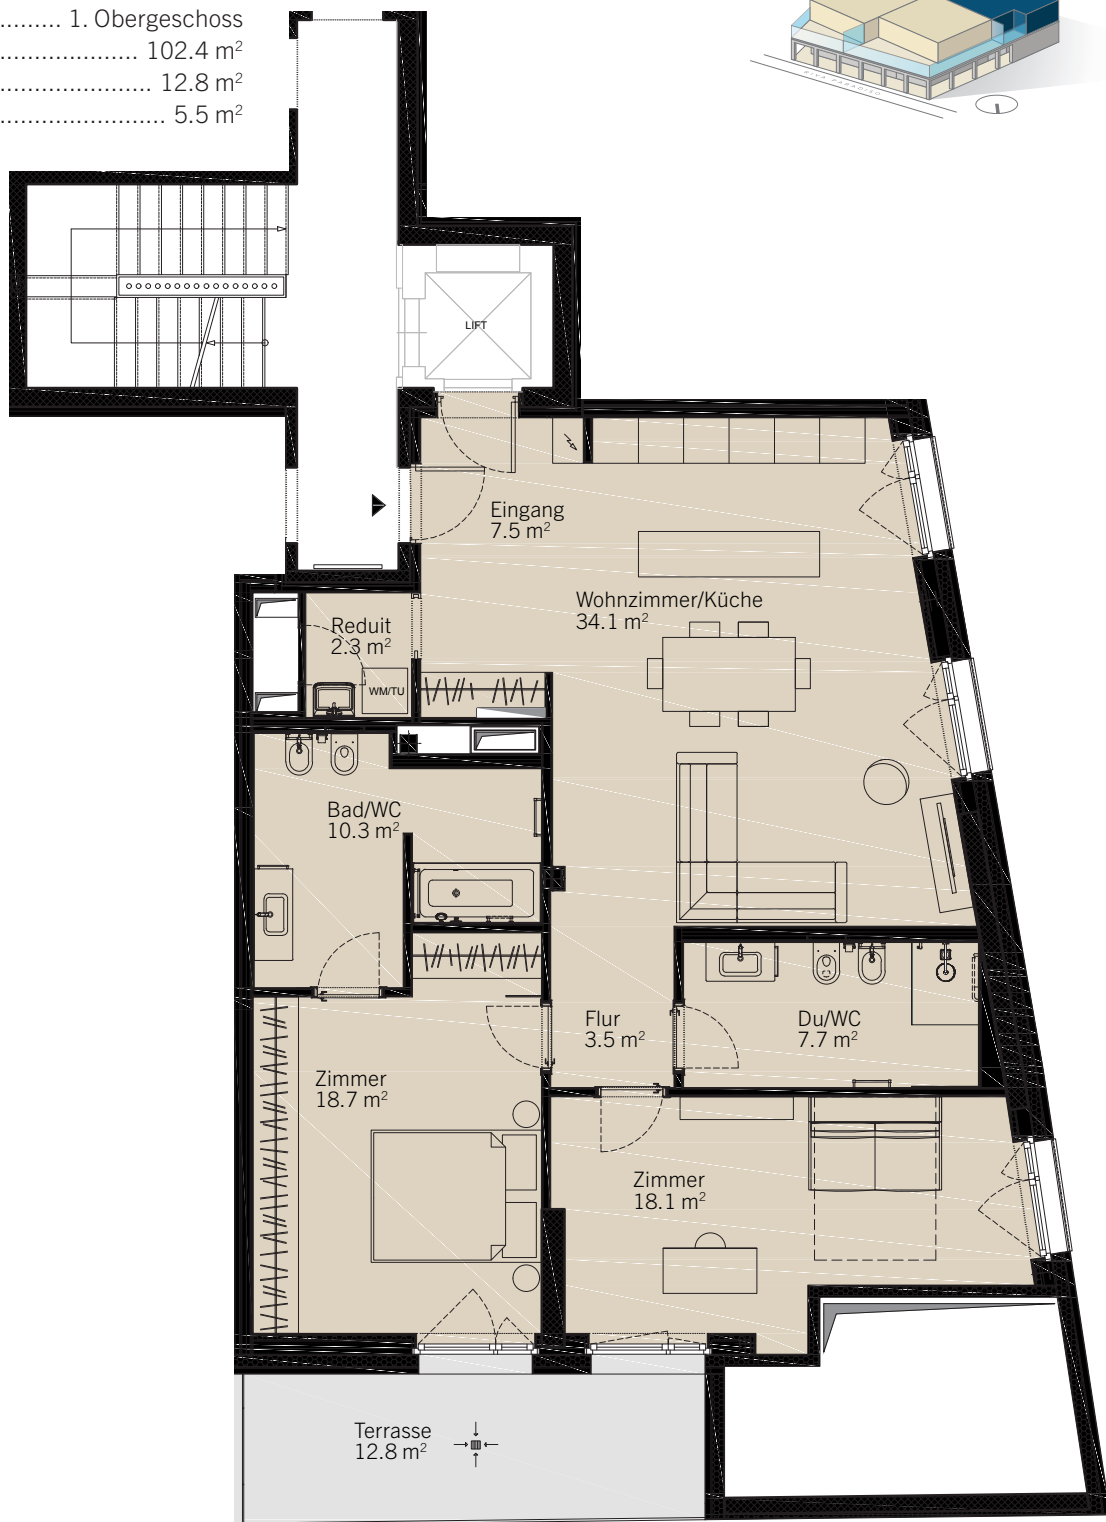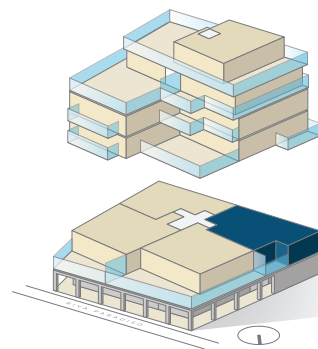

0 1 2 5m M=1:100

Beratung und Vermietung: Livit AG, Real Estate Management
Via F. Pelli 13, 6900 Lugano, Tel. +41 58 360 34 09, www.livit.ch

Haftungsausschluss: Alle Angaben, Pläne, Zeichnungen usw. sind unverbindlich.
Wir behalten uns Änderungen bis zur Fertigstellung des Baus vor.



Livit
Real Estate Management

Le Terrazze

VIVERE IN PARADISO

PORTO

Wohnungsnummer	9
Zimmer	4.5
Etage	1. Obergeschoss
Fläche	127.8 m ²
Terrasse.....	111.0 m ²
Keller.....	5.8 m ²

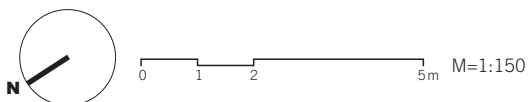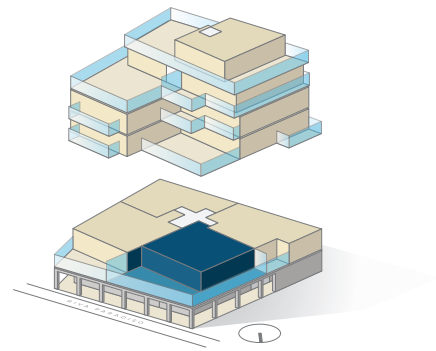

Beratung und Vermietung: Livit AG, Real Estate Management
Via F. Pelli 13, 6900 Lugano, Tel. +41 58 360 34 09, www.livit.ch

Haftungsausschluss: Alle Angaben, Pläne, Zeichnungen usw. sind unverbindlich.
Wir behalten uns Änderungen bis zur Fertigstellung des Baus vor.


Livit
Real Estate Management

CAPRINO

Wohnungsnummer 10
 Zimmer 4.5
 Etage 1. Obergeschoss
 Fläche 125.7 m²
 Terrasse 59.0 m²
 Keller 6.8 m²


Le Terrazze

VIVERE IN PARADISO

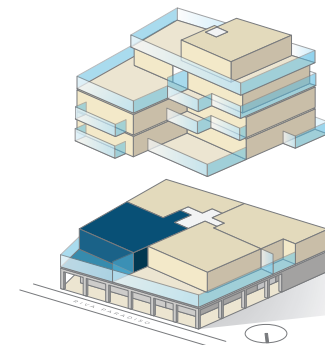

Beratung und Vermietung: Livit AG, Real Estate Management
 Via F. Pelli 13, 6900 Lugano, Tel. +41 58 360 34 09, www.livit.ch

Haftungsausschluss: Alle Angaben, Pläne, Zeichnungen usw. sind unverbindlich.
 Wir behalten uns Änderungen bis zur Fertigstellung des Baus vor.

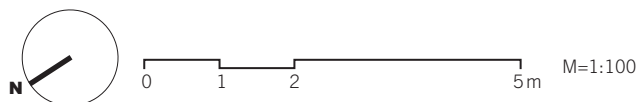


Livit
 Real Estate Management

Le Terrazze

VIVERE IN PARADISO

PARCO

Wohnungsnummer 11
Zimmer 3.5
Etage 2. Obergeschoss
Fläche 87.2 m²
Keller 4.7 m²

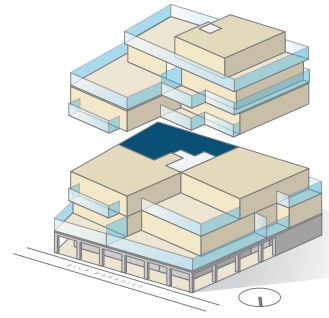

Beratung und Vermietung: Livit AG, Real Estate Management
Via F. Pelli 13, 6900 Lugano, Tel. +41 58 360 34 09, www.livit.ch

Haftungsausschluss: Alle Angaben, Pläne, Zeichnungen usw. sind unverbindlich.
Wir behalten uns Änderungen bis zur Fertigstellung des Baus vor.


Livit
Real Estate Management

Le Terrazze

VIVERE IN PARADISO

BAIA

Wohnungsnummer	12
Zimmer	4.5
Etage	2. Obergeschoss
Fläche	152.1 m ²
Terrasse.....	115.0 m ²
Keller.....	6.8 m ²

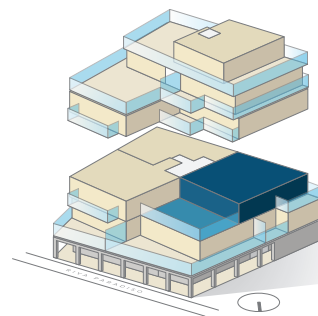

0 1 2 5m M=1:150

Beratung und Vermietung: Livit AG, Real Estate Management
Via F. Pelli 13, 6900 Lugano, Tel. +41 58 360 34 09, www.livit.ch

Haftungsausschluss: Alle Angaben, Pläne, Zeichnungen usw. sind unverbindlich.
Wir behalten uns Änderungen bis zur Fertigstellung des Baus vor.


Livit
Real Estate Management

Le Terrazze

VIVERE IN PARADISO

SAN MARTINO

Wohnungsnummer 13
Zimmer 4.5
Etage 2. Obergeschoss
Fläche 124.3 m²
Terrasse 20.4 m²
Keller 6.8 m²

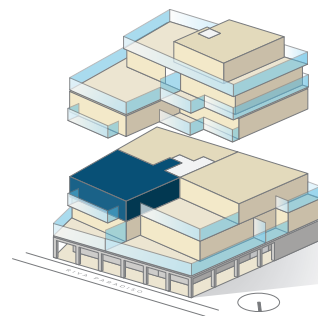

0 1 2 5m M=1:100

Beratung und Vermietung: Livit AG, Real Estate Management
Via F. Pelli 13, 6900 Lugano, Tel. +41 58 360 34 09, www.livit.ch

Haftungsausschluss: Alle Angaben, Pläne, Zeichnungen usw. sind unverbindlich.
Wir behalten uns Änderungen bis zur Fertigstellung des Baus vor.


Livit
Real Estate Management

Le Terrazze

VIVERE IN PARADISO

CASTELLINO

Wohnungsnummer 14
Zimmer 3.5
Etage 3. Obergeschoss
Fläche 88.1 m²
Keller 5.5 m²

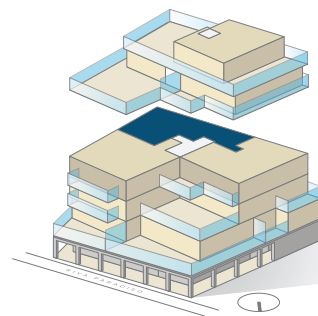

0 1 2 5m M=1:100

Beratung und Vermietung: Livit AG, Real Estate Management
Via F. Pelli 13, 6900 Lugano, Tel. +41 58 360 34 09, www.livit.ch

Haftungsausschluss: Alle Angaben, Pläne, Zeichnungen usw. sind unverbindlich.
Wir behalten uns Änderungen bis zur Fertigstellung des Baus vor.


Livit
Real Estate Management

Le Terrazze

VIVERE IN PARADISO

LAGO

Wohnungsnummer 15
Zimmer 4.5
Etage 3. Obergeschoss
Fläche 151.6 m²
Terrasse 34.1 m²
Keller 6.8 m²

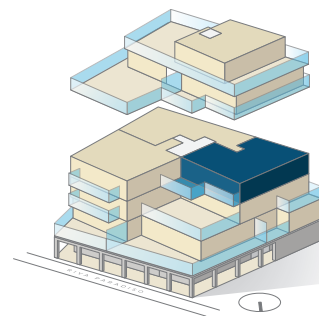

Beratung und Vermietung: Livit AG, Real Estate Management
Via F. Pelli 13, 6900 Lugano, Tel. +41 58 360 34 09, www.livit.ch

Haftungsausschluss: Alle Angaben, Pläne, Zeichnungen usw. sind unverbindlich.
Wir behalten uns Änderungen bis zur Fertigstellung des Baus vor.


Livit
Real Estate Management

Le Terrazze

VIVERE IN PARADISO

BRE

Wohnungsnummer 16
Zimmer 4.5
Etage 3. Obergeschoss
Fläche 124.9 m²
Terrasse 20.3 m²
Keller 6.8 m²

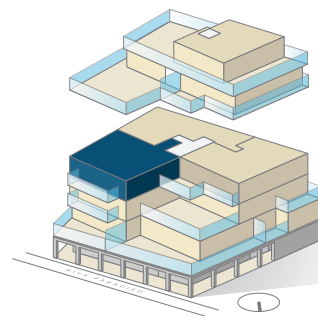

0 1 2 5m M=1:100

Beratung und Vermietung: Livit AG, Real Estate Management
Via F. Pelli 13, 6900 Lugano, Tel. +41 58 360 34 09, www.livit.ch

Haftungsausschluss: Alle Angaben, Pläne, Zeichnungen usw. sind unverbindlich.
Wir behalten uns Änderungen bis zur Fertigstellung des Baus vor.



Livit
Real Estate Management

Le Terrazze

VIVERE IN PARADISO

GANDRIA

Wohnungsnummer 17
Zimmer 3.5
Etage 4. Obergeschoss
Fläche 103.8 m²
Terrasse 157.1 m²
Keller 5.6 m²

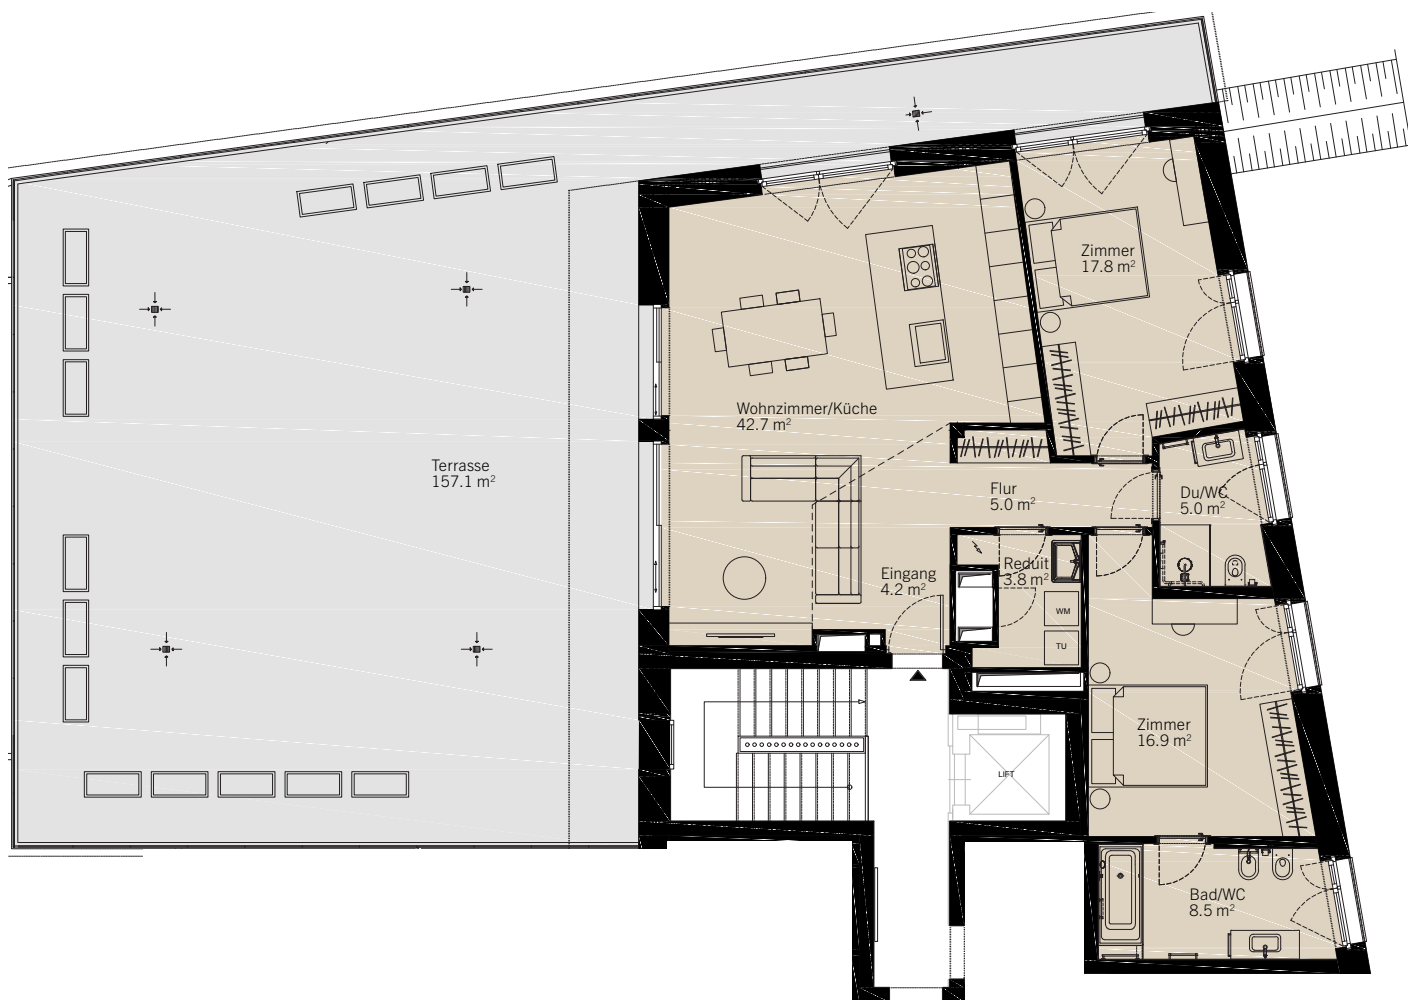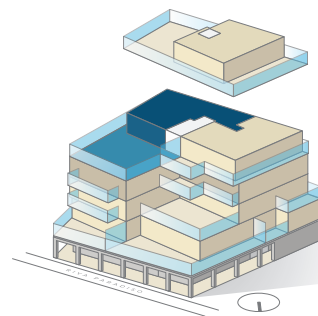

0 1 2 5m M=1:150

Beratung und Vermietung: Livit AG, Real Estate Management
Via F. Pelli 13, 6900 Lugano, Tel. +41 58 360 34 09, www.livit.ch

Haftungsausschluss: Alle Angaben, Pläne, Zeichnungen usw. sind unverbindlich.
Wir behalten uns Änderungen bis zur Fertigstellung des Baus vor.


Livit
Real Estate Management

Le Terrazze

VIVERE IN PARADISO

LIDO

Wohnungsnummer	18
Zimmer	3.5
Etage	4. Obergeschoss
Fläche	104.5 m ²
Terrasse.....	51.1 m ²
Keller.....	5.9 m ²

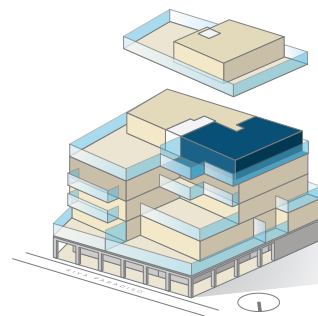

0 1 2 5m

M=1:100

Beratung und Vermietung: Livit AG, Real Estate Management
Via F. Pelli 13, 6900 Lugano, Tel. +41 58 360 34 09, www.livit.ch

Haftungsausschluss: Alle Angaben, Pläne, Zeichnungen usw. sind unverbindlich.
Wir behalten uns Änderungen bis zur Fertigstellung des Baus vor.




Livit
Real Estate Management

Le Terrazze

VIVERE IN PARADISO

ATTICO

Wohnungsnummer	19
Zimmer	3.5
Etage	5. Obergeschoss
Fläche	92.1 m ²
Terrasse.....	189.2 m ²
Keller.....	6.8 m ²

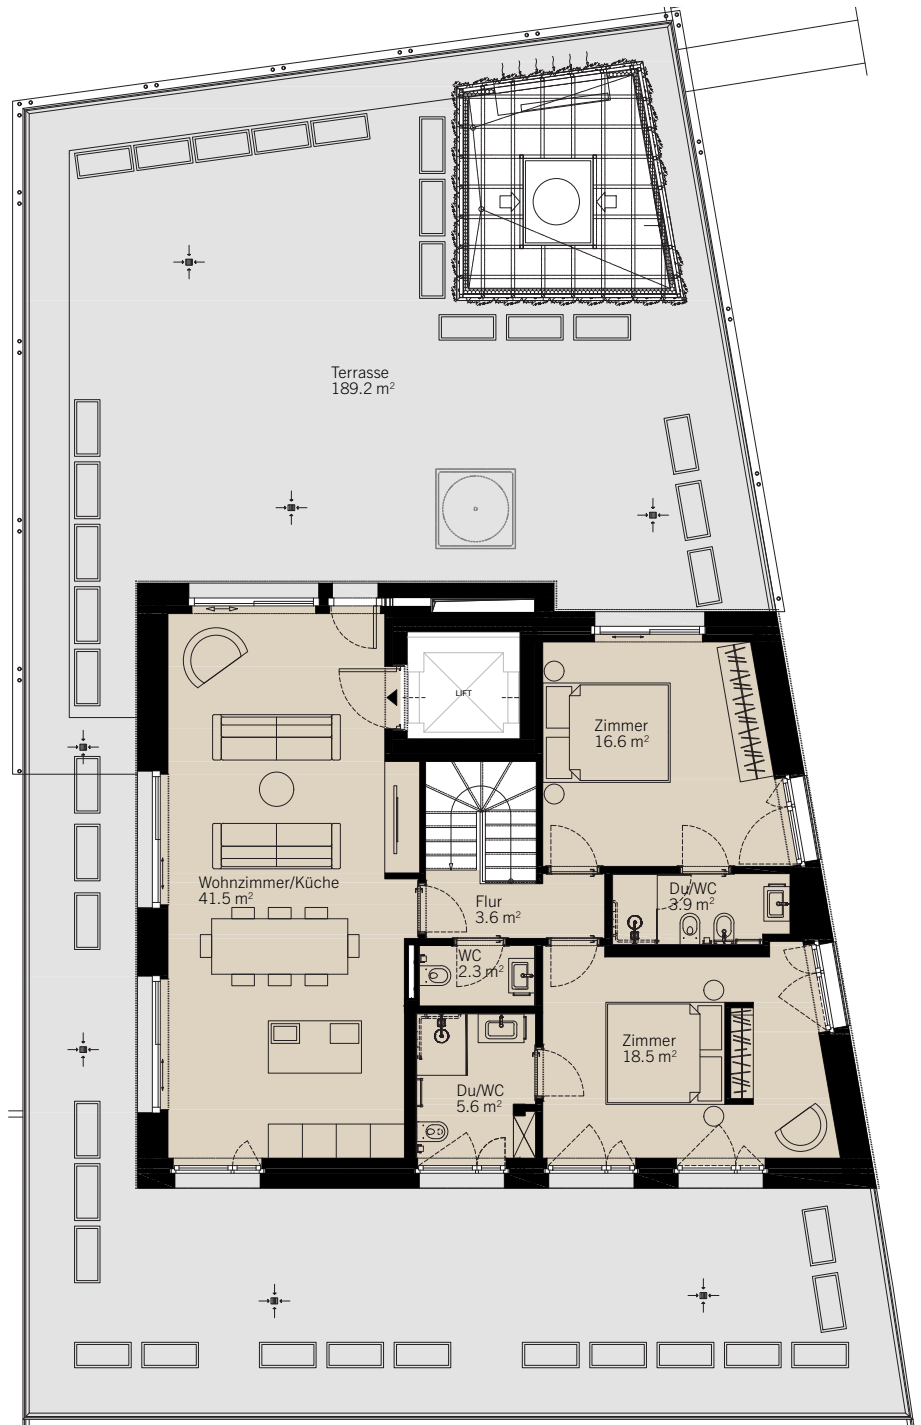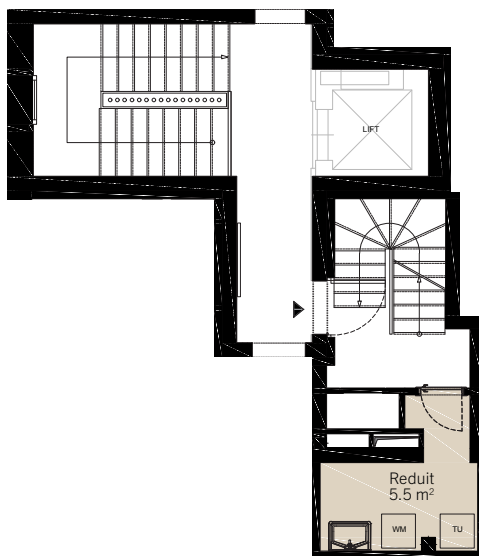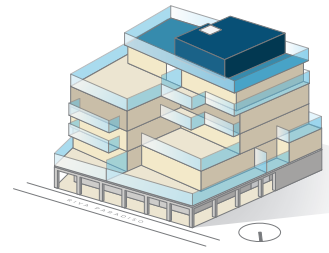

0 1 2 5m M=1:150

Beratung und Vermietung: Livit AG, Real Estate Management
Via F. Pelli 13, 6900 Lugano, Tel. +41 58 360 34 09, www.livit.ch

Haftungsausschluss: Alle Angaben, Pläne, Zeichnungen usw. sind unverbindlich.
Wir behalten uns Änderungen bis zur Fertigstellung des Baus vor.

Livit
Real Estate Management